



RADA MIEJSKA
W UJŚCIU

JABŁONOWO

skala 1:25000

Załącznik nr 1


do uchwały nr XIII/191/2020

Rady Miejskiej w Ujściu

z dnia

Granice obszaru objętego

uchwałą

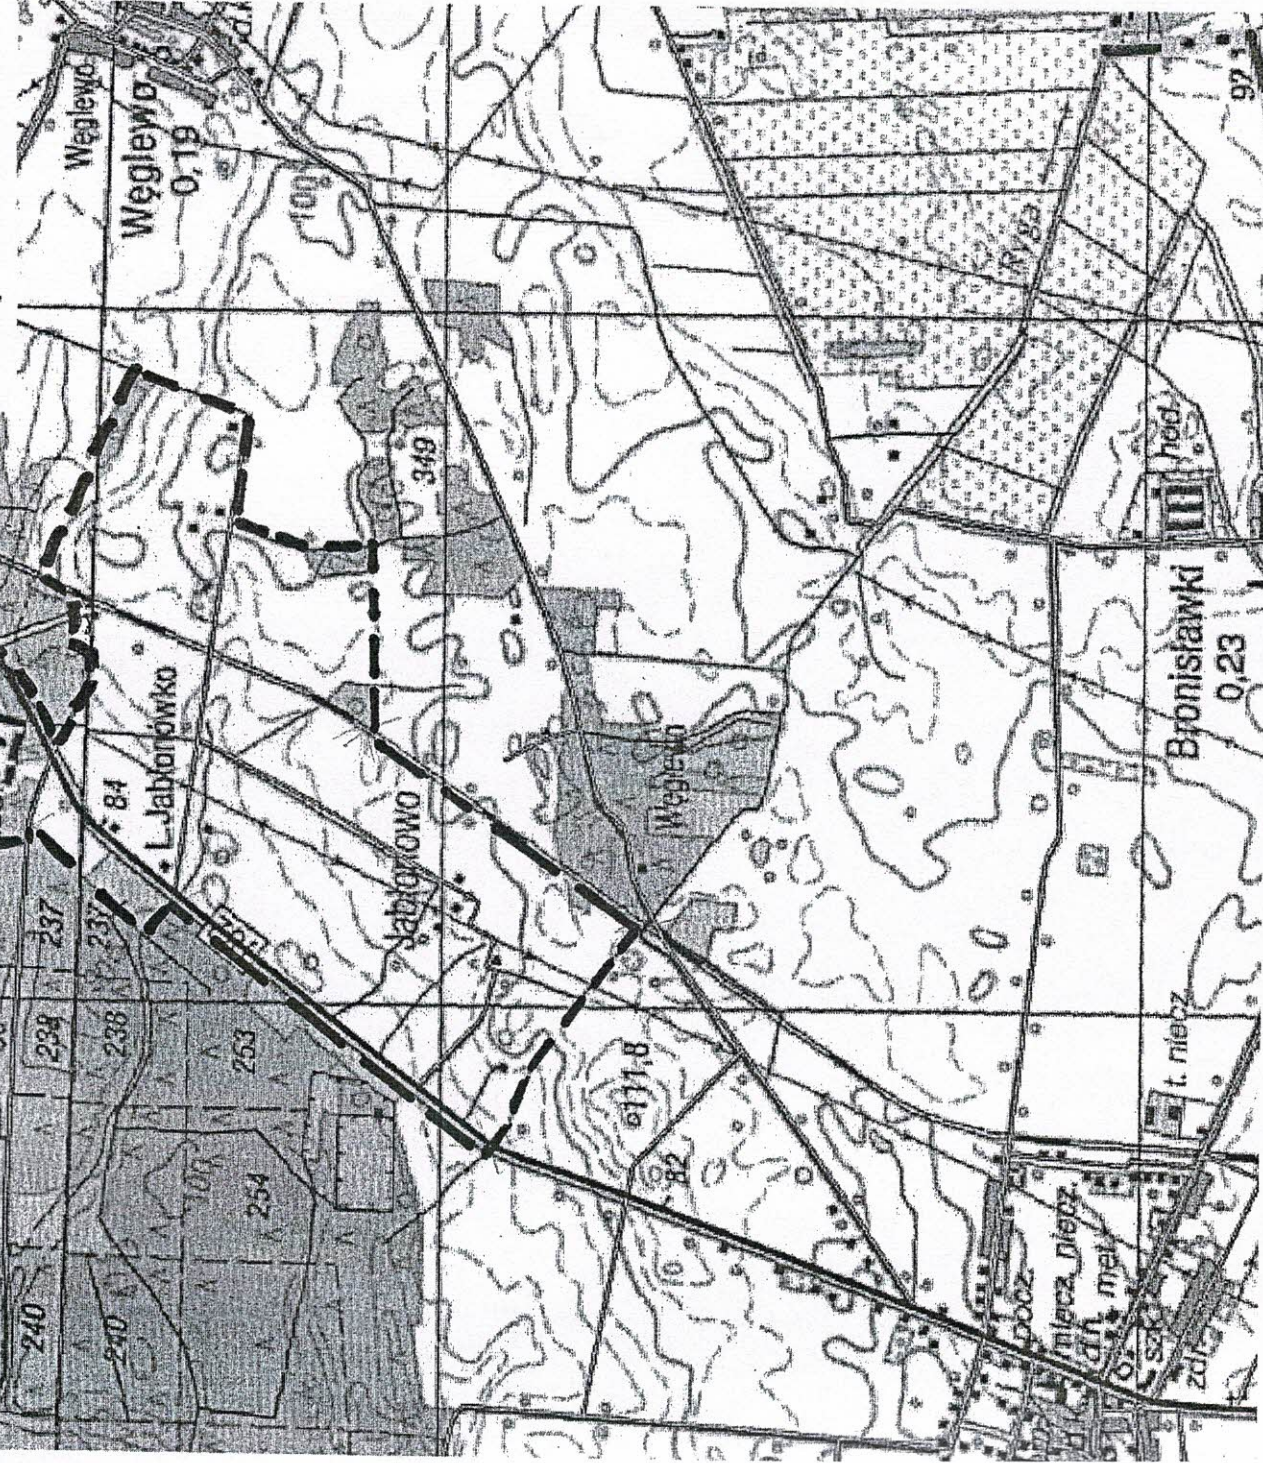

PRZEWODNICZĄCA
Rady Miejskiej w Ujściu
Cecylia Witczak
Cecylia Witczak