


Załącznik Nr 2
do uchwały Nr
Rady Miejskiej w Ujściu
z dnia

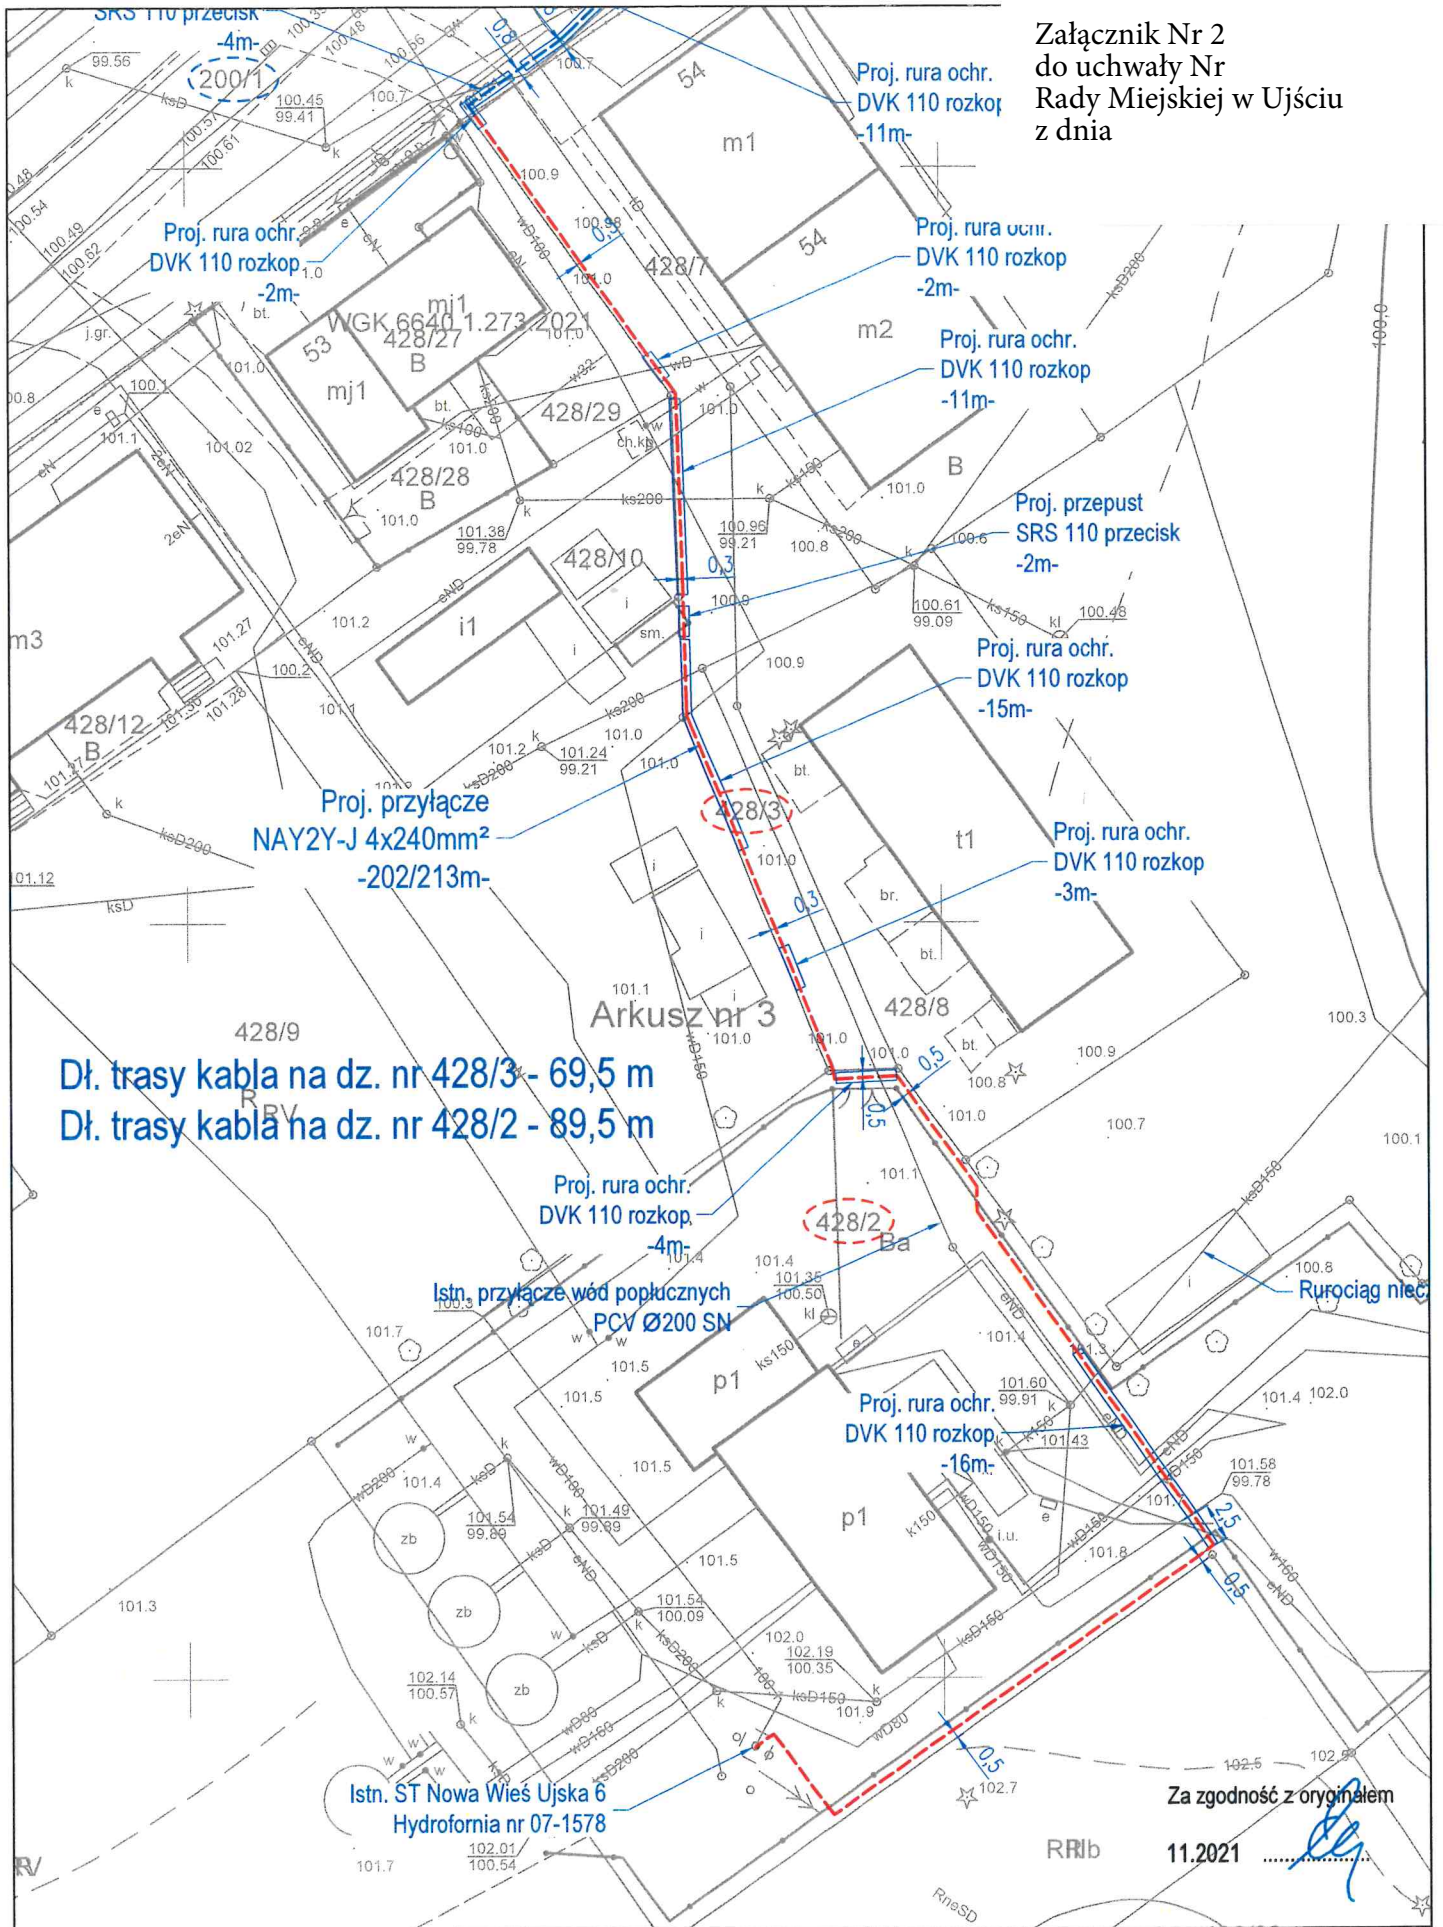

Dł. trasy kabla na dz. nr 428/3 - 69,5 m
Dł. trasy kabla na dz. nr 428/2 - 89,5 m

Za zgodność z oryginałem

RRRb 11.2021

Enea Enea Serwis sp. z o.o. Rejon Pila, Al. Poznańska 34, 64-920 Pila	Projektował: mgr inż. Edwin Nowak Uprawnienia budowlane nr 55/P/98 do projektowania w specjalności instalacyjnej w zakresie sieci, instalacji i urządzeń elektrycznych i elektroenergetycznych - bez ograniczeń.	Podpis:
	Inwestor: ENEA Operator sp. z o.o. ul. Strzeszyńska 58, 60-479 Poznań	Data: 11.2021 Skala: 1:500
Obiekt: Budowa elektroenergetycznego przyłącza kablowego 0,4 kV w m. Nowa Wieś Ujska, do dz. 250/2. Nazwa rysunku: Plan sytuacyjny - służebność dz. 428/2, 428/3		