


Kopia mapy zasadniczej

Poświadcza się zgodność niniejszej kopii z treścią materiału państwowego zasobu geodezyjnego i kartograficznego

STAROSTA PILSKI
MAPA ZASADNICZA
(Nazwa materiału zasobu)
P.3019.2014.21
(Identyfikator ewidencyjny materiału zasobu)
03-08-2021
(Data wykonania kopii)

Skala 1:500
Województwo: wielkopolskie
Powiat: pilski
Gmina: Ujście - obszar wiejski
Miejscowość: JABŁONOWO
Godło: 6.191.10.21.1.1, 6.191.10.21.1.3
Układ współrz. 2000/6
Sygnatura: W6K.6642.1.4378.2021

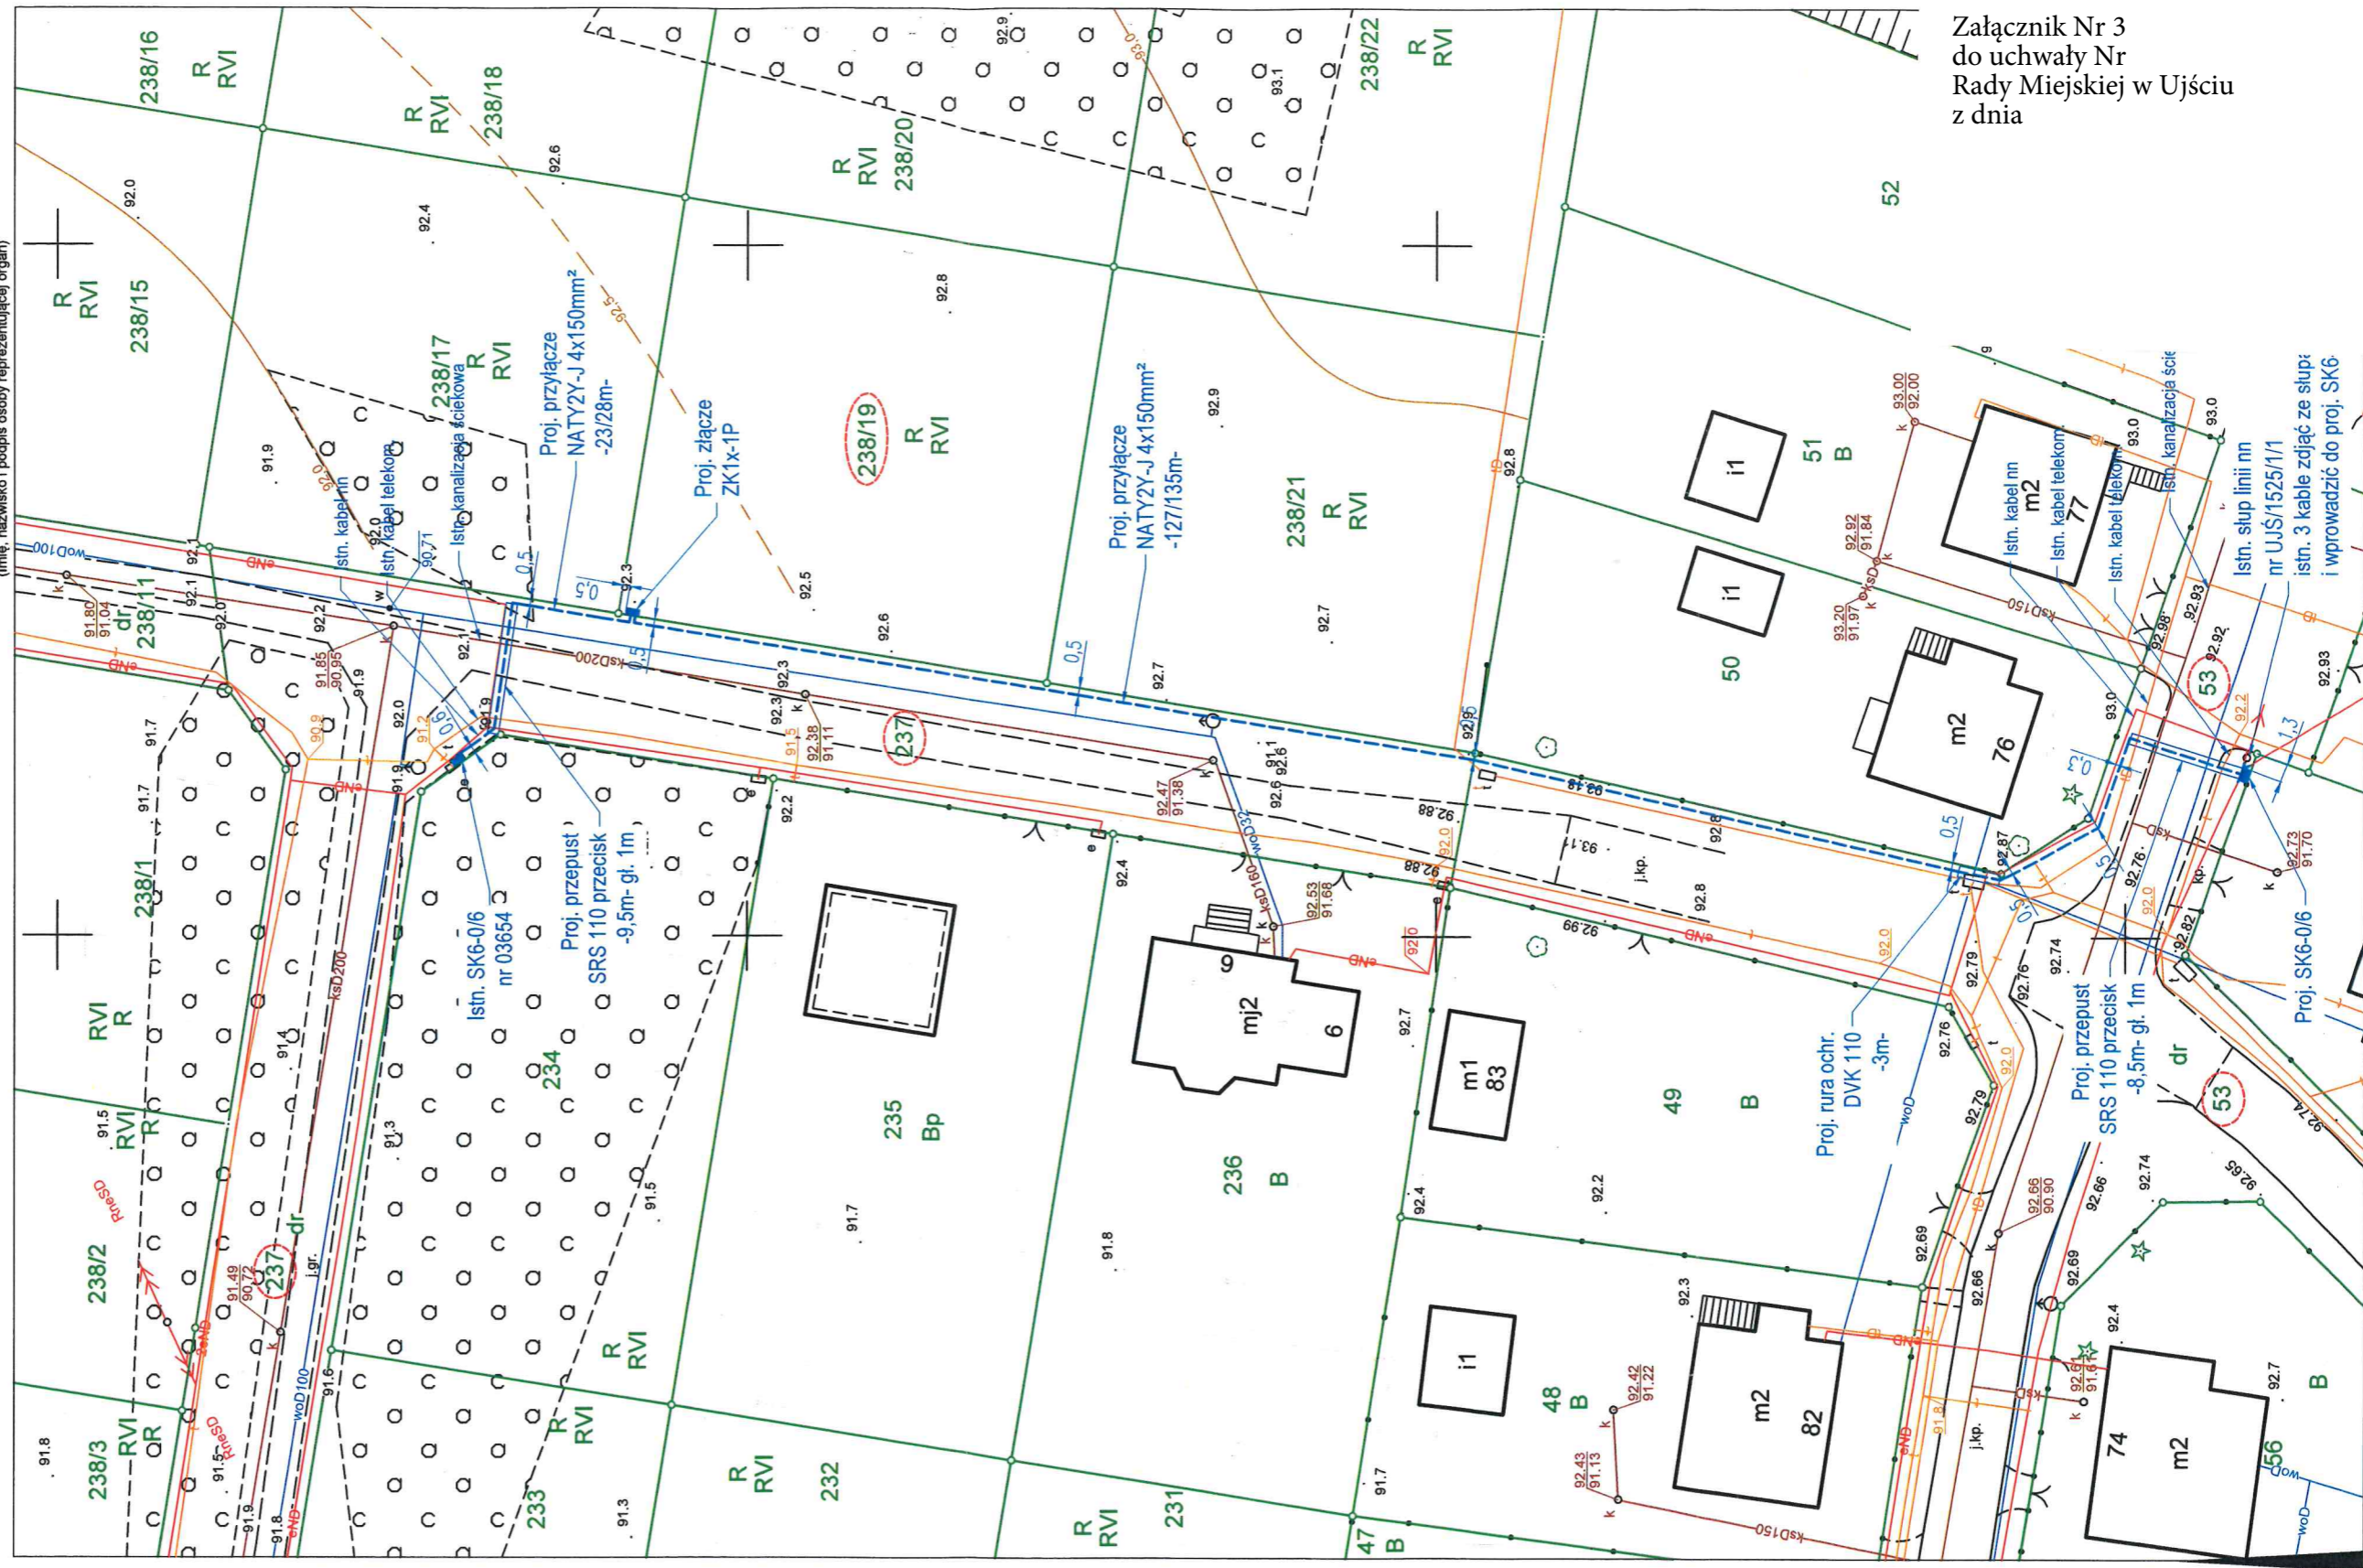

Załącznik Nr 3 do uchwały Nr Rady Miejskiej w Ujściu z dnia

Dł. trasy kabla na dz. nr 237 - 85 m
Dł. trasy kabla na dz. nr 53 - 66 m

Za zgodność z oryginałem
07.2021

Enea Sarwis sp. z o.o. Rejon Pila, Al. Poznańska 34, 64-920 Pila		Projektował: mgr inż. Edwin Nowak Uprawnienia budowlane nr 55/P/98 do projektowania w specjalności instalacyjnej w zakresie sieci, instalacji i urządzeń elektrycznych i elektroenergetycznych - bez ograniczeń.	Podpis:
Obiekt: Budowa elektroenergetycznego przyłącza kablowego 0,4 kV w m. Jabłonowo, do dz. 238/19.		Inwestor: ENEA Operator sp. z o.o. ul. Strzeszyńska 58, 60-479 Poznań	Nr rys.: 2
Nazwa rysunku: Plan sytuacyjny - służebność dla dz. nr 237 i 53.		Data: 08.2021 Skala: 1:500	WP: 43425/2021/OD5/ZR7