


Załącznik Nr 4  
do uchwały Nr  
Rady Miejskiej w Ujściu  
z dnia

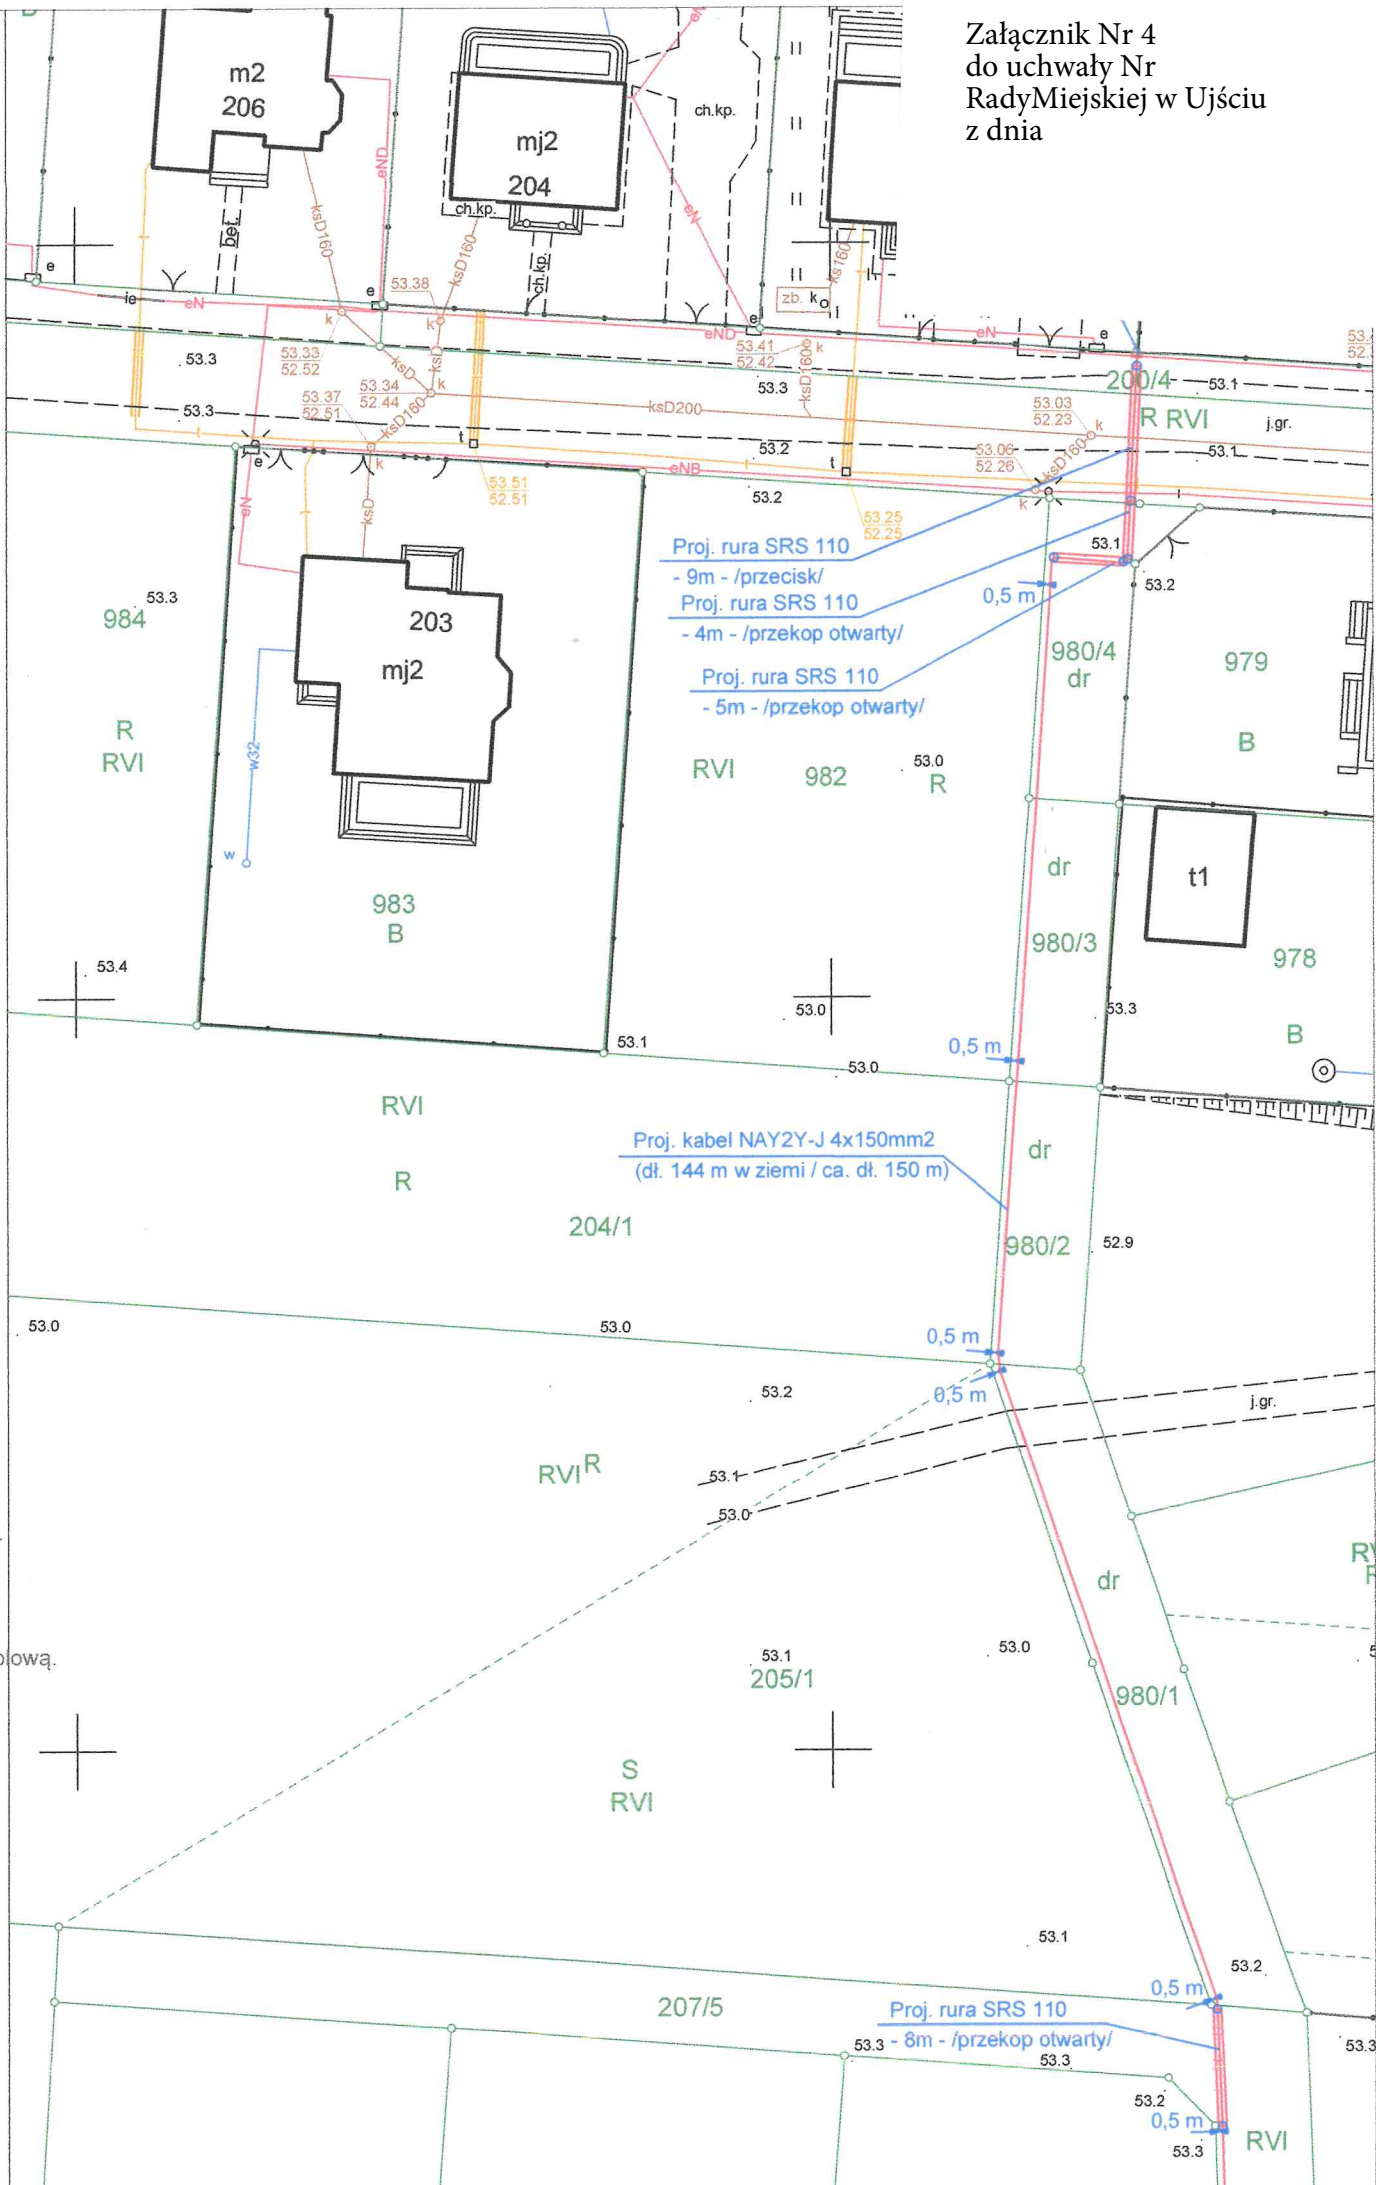

1 dz. nr 213/1.  
inicy  
wymy  
jąca linię kablową.  
go.