


Zat. 2

OBJAŚNIENIE ZMIAN - zat. 1

OPRACOWANIE WYKONANIE PROJEKTU  
 PLANU DECYZJI W ZAKRESIE PRZEKAZANIA  
 22.06.2022  
 mgr inż. Michał Piotr Rakowski-Skoczko  
 ARCHITEKT-URBANISTA UPRAWNIONY

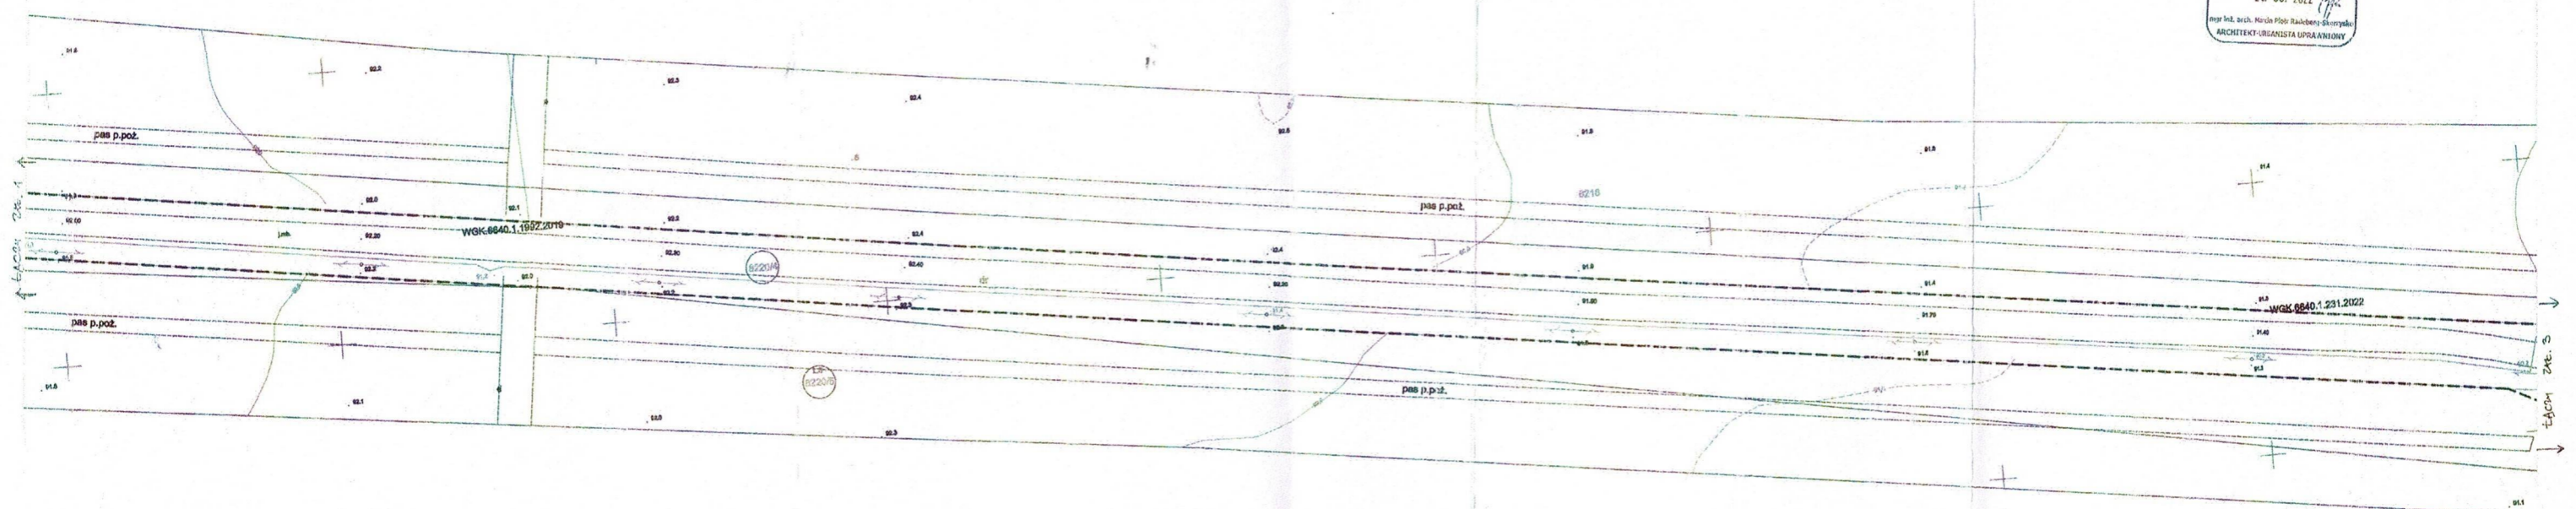

Załącznik nr 2  
 do DECYZJI  
 znak GP. 6788.2.5.2022  
 z dnia 12.08.2022 r.

Z up. Burmistrza  
**SEKRETARZ**  
 Gminy i Miasta Ujście  
 Marek Madej