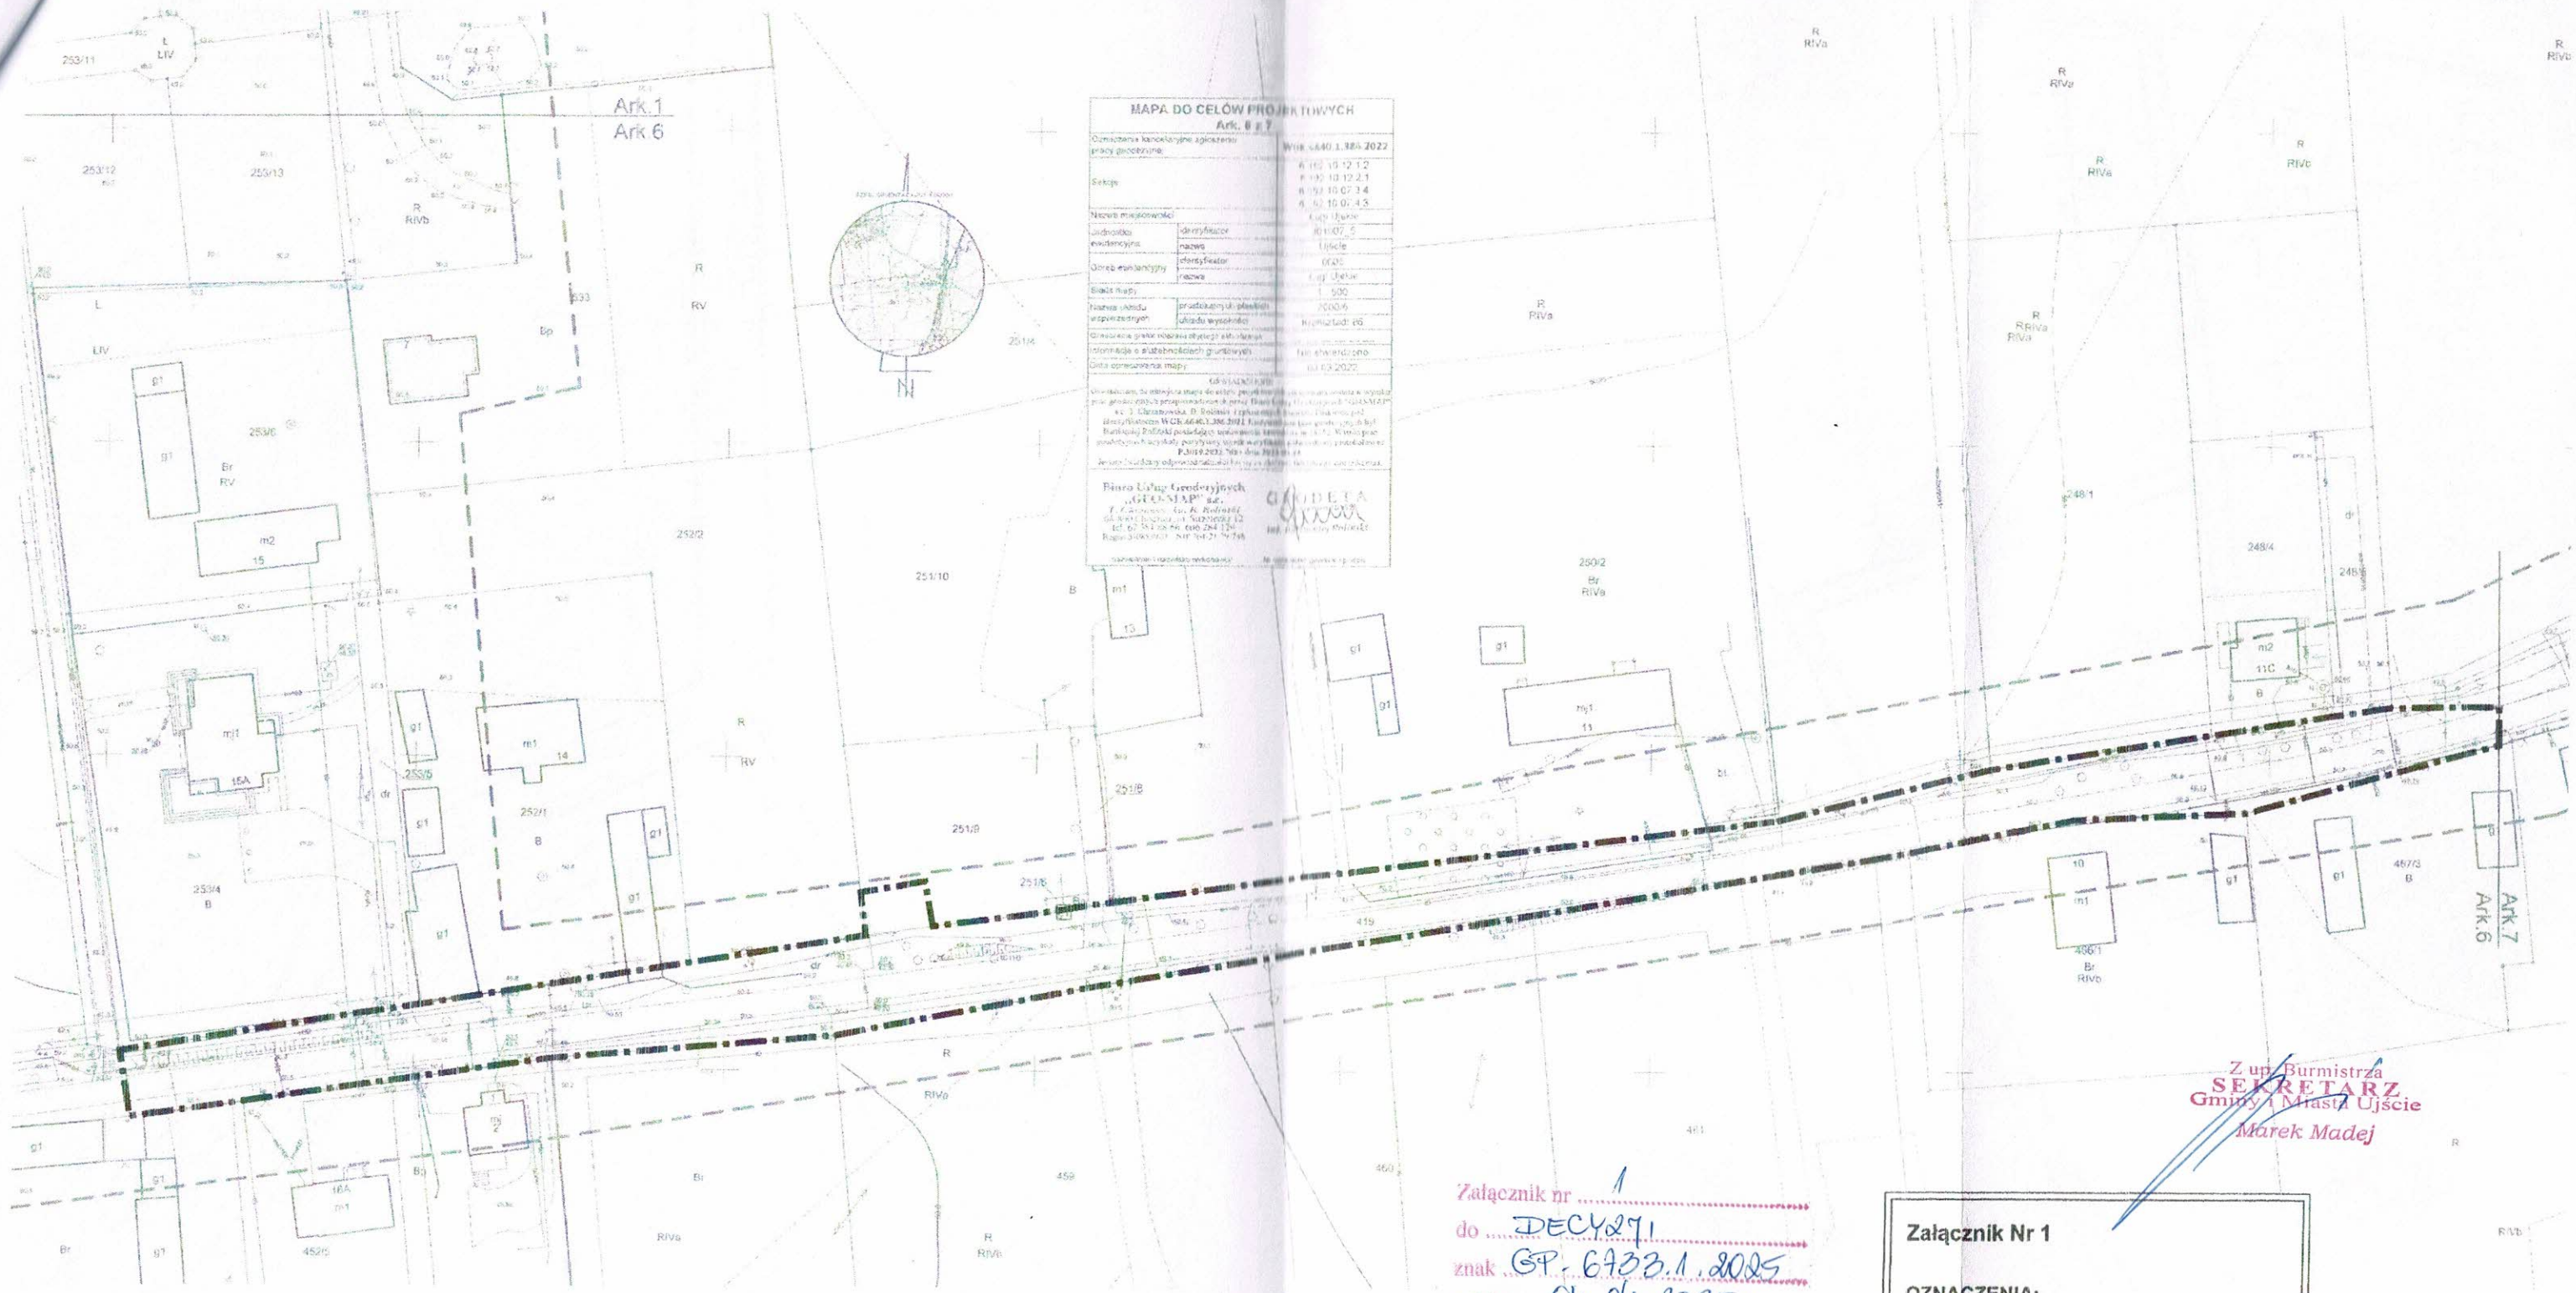

Załącznik nr 1
do DECYZJI
znak GP. 6733.1.2025
z dnia 04.04.2025 r.

Z up. Burmistrza
SEKRETARZ
Gminy i Miasta Ujście
Marek Madej

Załącznik Nr 1

OZNACZENIA:

granica terenu inwestycji

PROJEKT DECYZJI SPORZĄDZIŁA:

Beata Tublicz
mgr inż. arch.

mgr inż. arch. Beata Tublicz

Załącznik Nr 2

OZNACZENIA:

granica terenu inwestycji

PROJEKT DECYZJI SPORZĄDZIŁA:

Beata Tubicz
mgr inż. arch.

mgr inż. arch. Beata Tubicz

Załącznik nr 2
do DECYZJI
znak GP. 6733.1.2025
z dnia 04.04.2025 r.

Z up. Burmistrza
SEKRETARZ
Gminy i Miasta Ujście
Marek Madej

MAPA DO CELÓW PROJEKTOWYCH
Ark. 7 z 7

Oznaczenie kartograficzne zgłoszenia pracy geodezyjnej		WGK.6640.1.386.2022
Sekcja		6.192.10.12.2.1 6.192.10.12.2.2 6.192.10.07.4.3 6.192.10.07.4.4
Nazwa miejscowości		Ługi Ujskie
Jednostka ewidencyjna	identyfikator	301807_5
	nazwa	Ujście
Obręb ewidencyjny	identyfikator	0005
	nazwa	Ługi Ujskie
Skala mapy		1:500
Nazwa układu współrzędnych płaskich		2000/6
	układ wysokości	Kronsztadt 86
Oznaczenie geodezyjnej osnowy poziomej		-
Informacja o aktualności danych ewidencyjnych		Nie stwierdzono
Data opracowania mapy		03.03.2022