Załącznik Nr 1
do uchwały Nr
Rady Miejskiej w Ujściu
z dnia

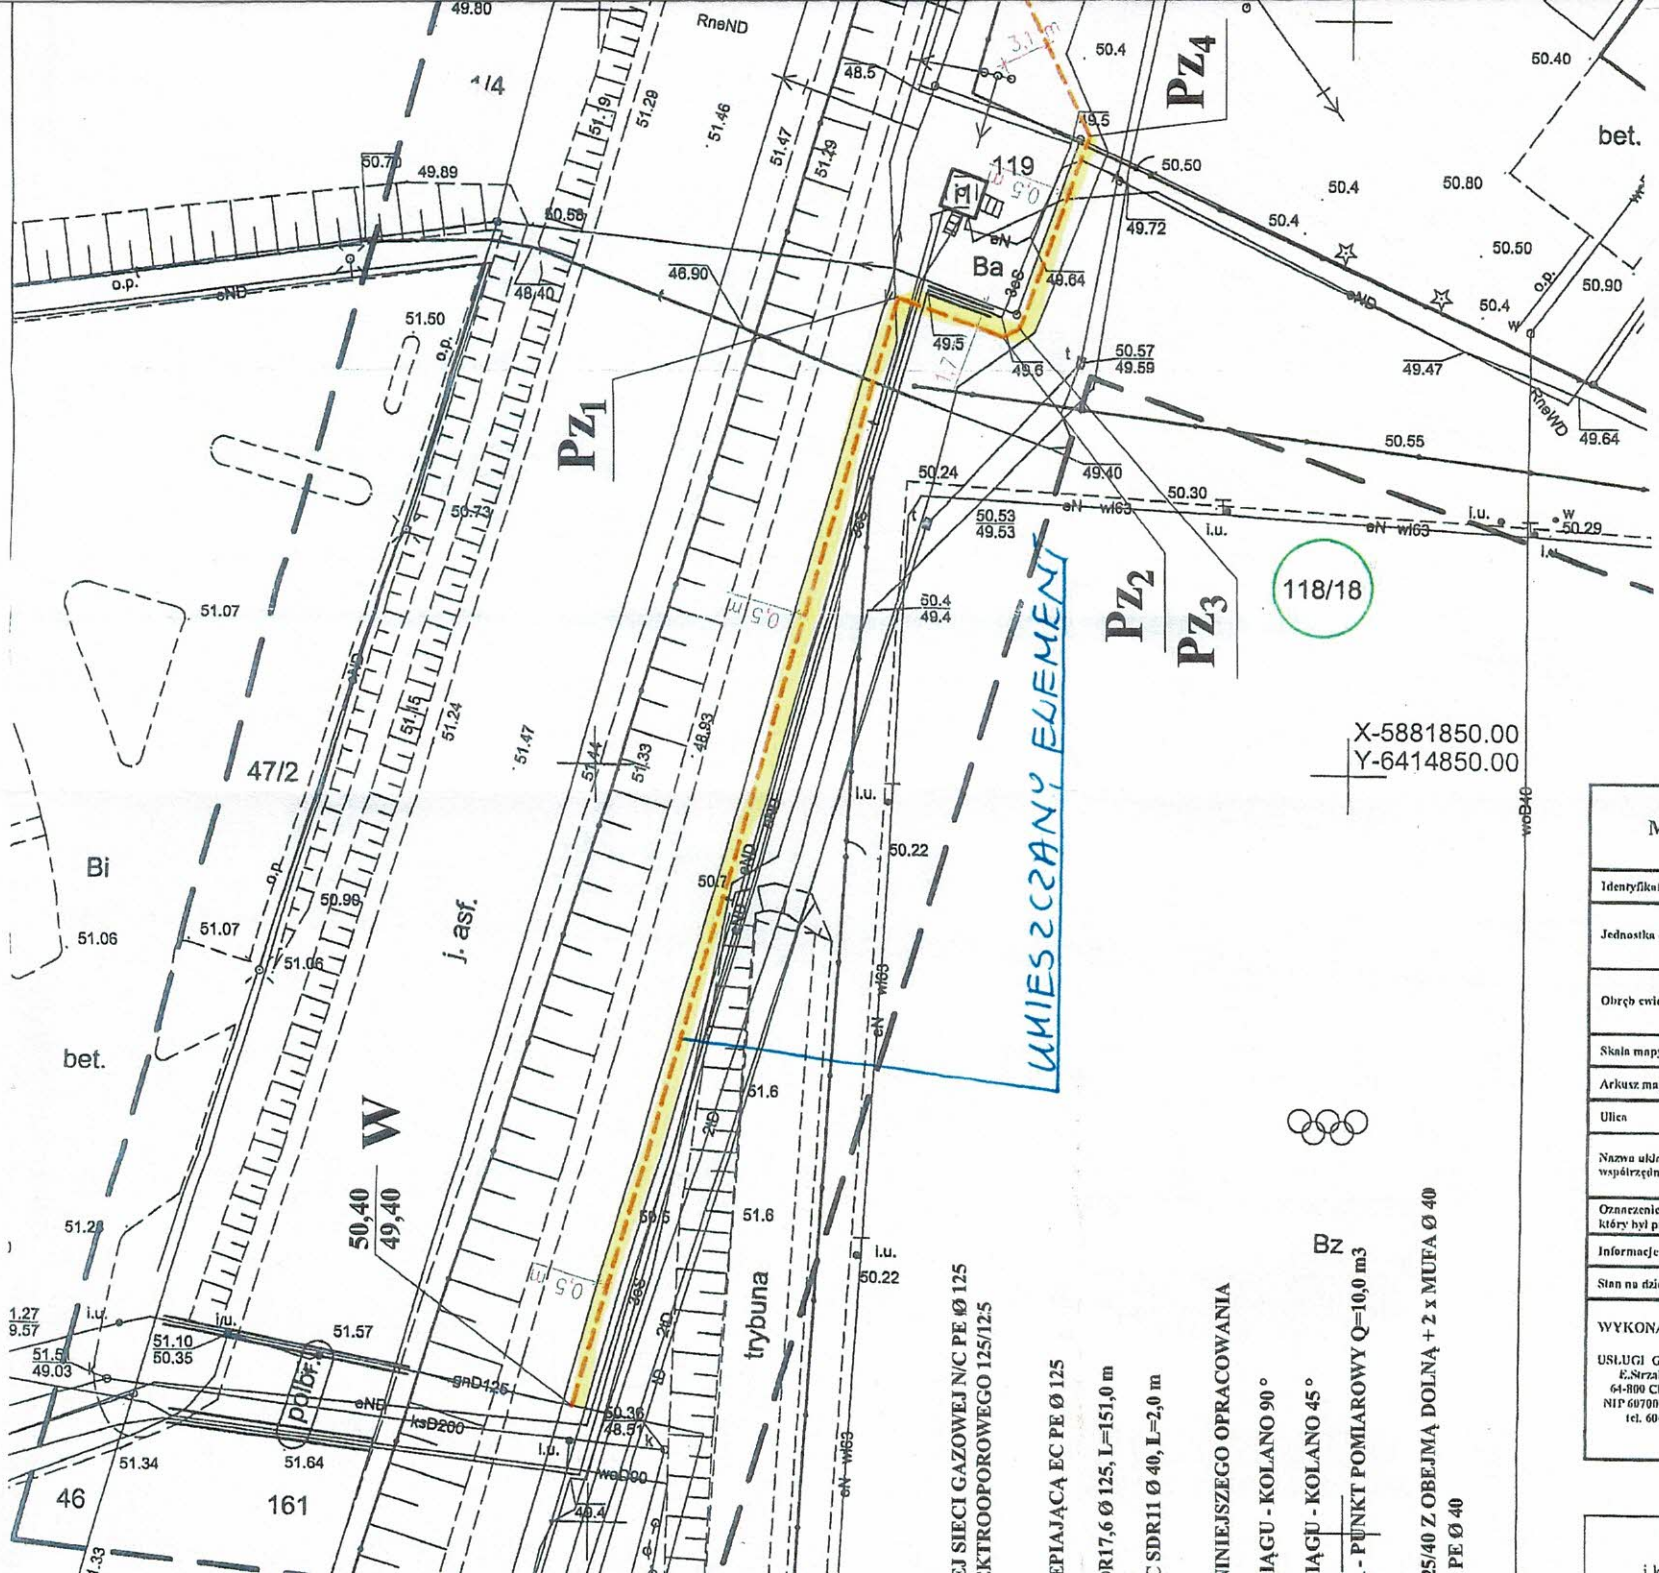

MAPA DO CELÓW PROJEKTOWYCH

Identyfikator zgłoszenia		WGK.6640.1.884.2019
Jednostka ewidencyjna	identyfikator	301907_4
	nazwa	Ujście
Obręb ewidencyjny	identyfikator	0001
	nazwa	Miasto Ujście
Skala mapy		1:500
Arkusz mapy		6.192.10.17.2.2
Ulica		Pilska
Nazwa układu współrzędnych	prostokątnych płaskich	2000/6
	układu wysokości	Kronsztadt 86
Oznaczenie granic obszaru, który był przedmiotem aktualizacji		- - - - -
Informacje o służebnościach gruntowych		Nie badano
Stan na dzień		29.03.2019

WYKONAWCA:

USŁUGI GEODEZYJNE TOPOGEO S.C.
E.Strzałkowski , D.Sarbinowski
64-800 Chodzież , ul. Notecka 36
NIP 6070079895 , REGON 302165032
tel. 604 993 762 , 502 341 214

GEODETA
nr uprawnień 20239
inż. Daniel Sarbinowski

Poświadcza się , że niniejszy dokument został opracowany w wyniku prac geodezyjnych i kartograficznych, których rezultat zawiera